





PLAN DE SITUATION, SANS ECHELLE

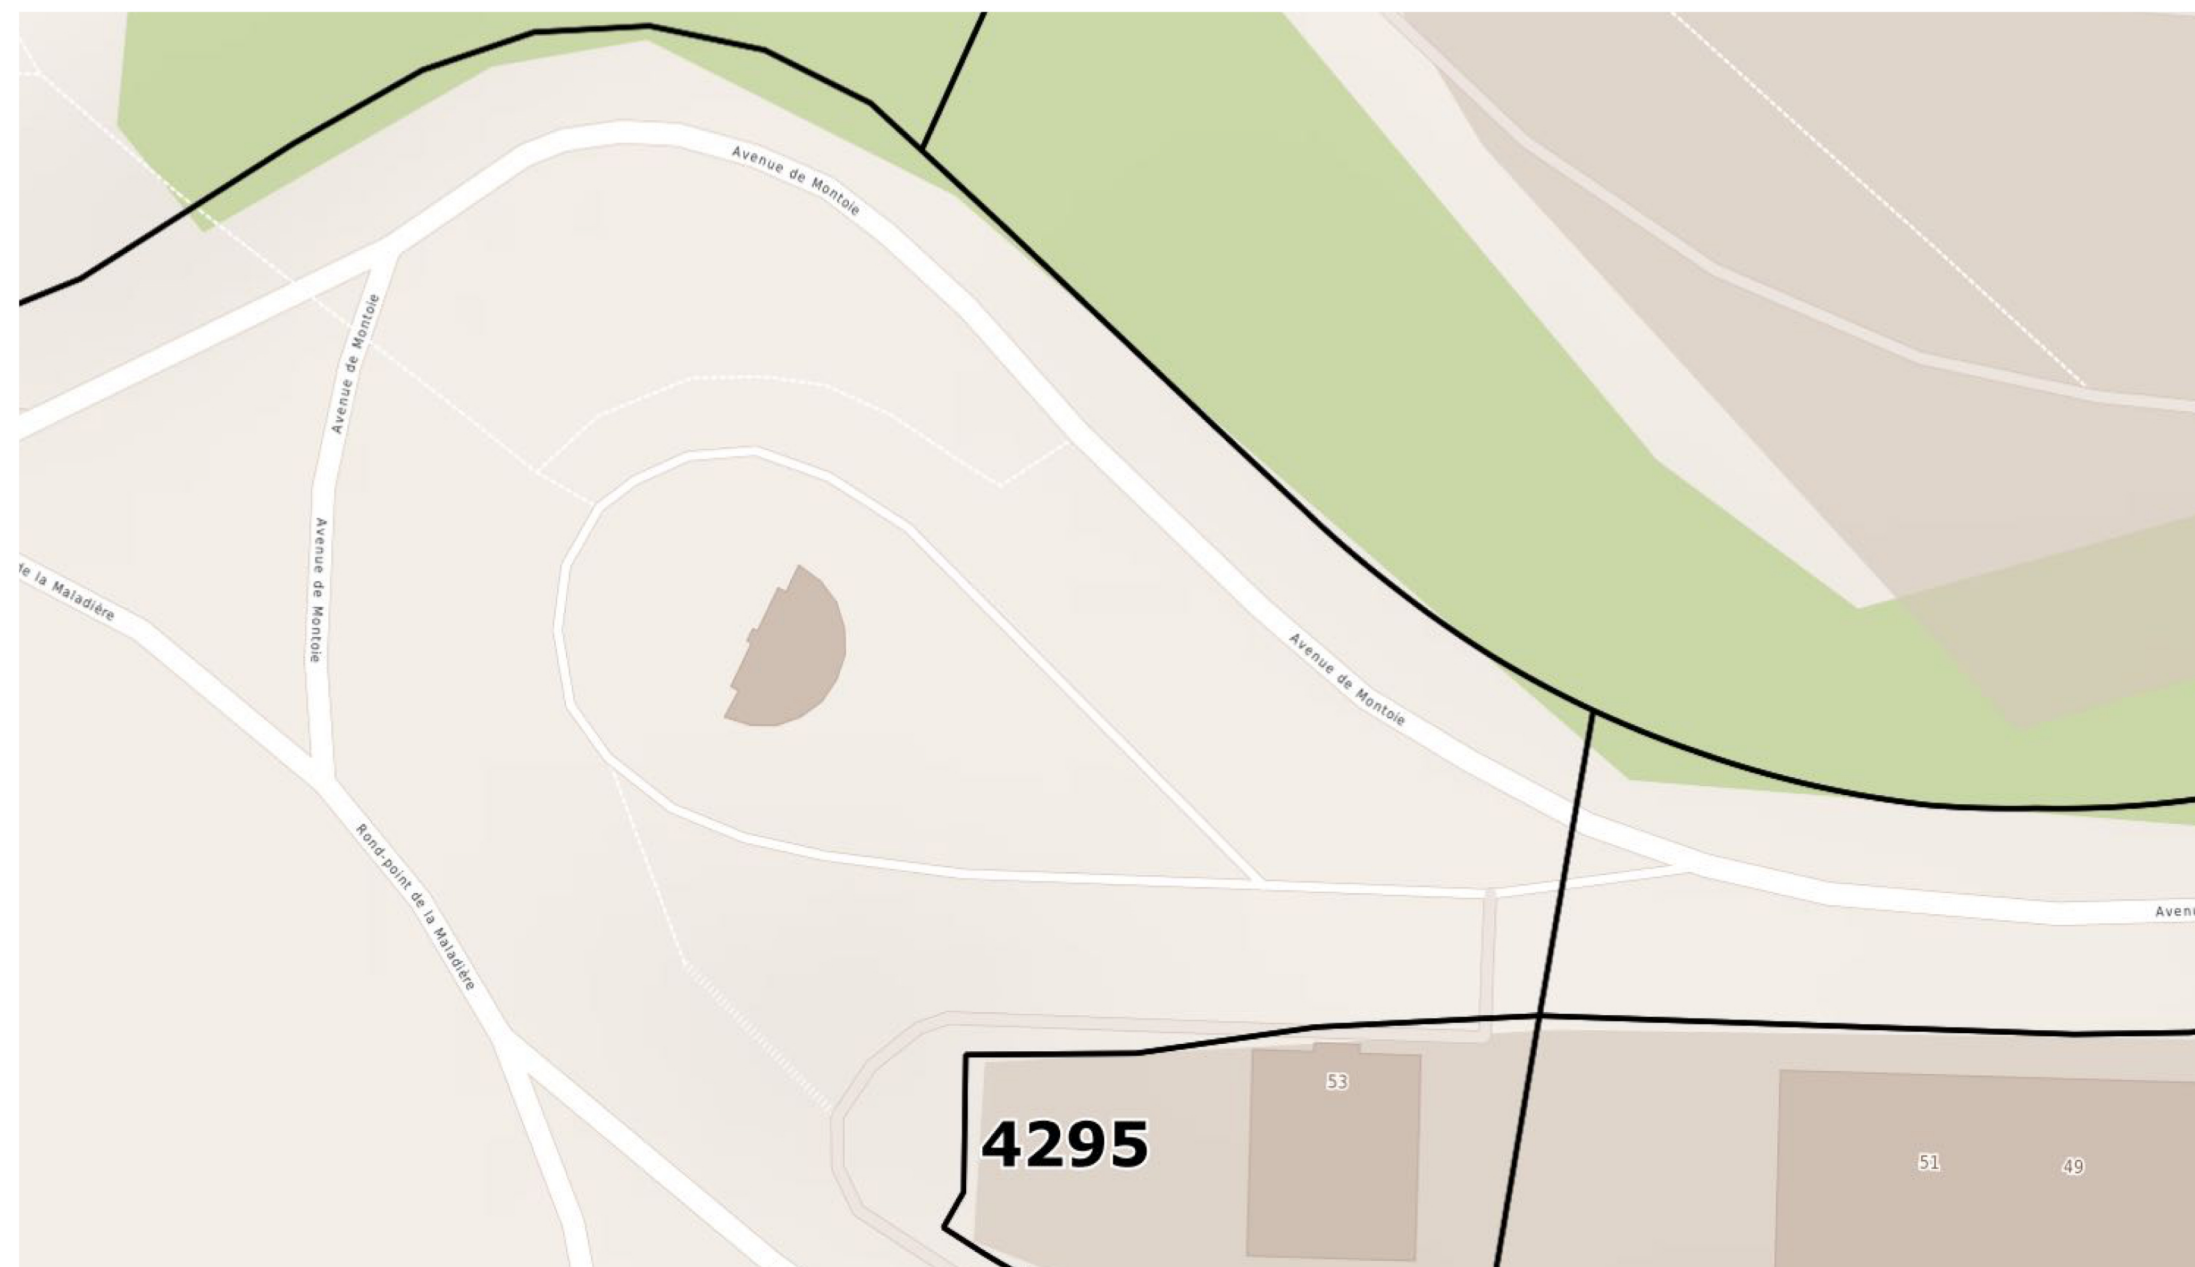

PLAN DE SITUATION, SANS ECHELLE

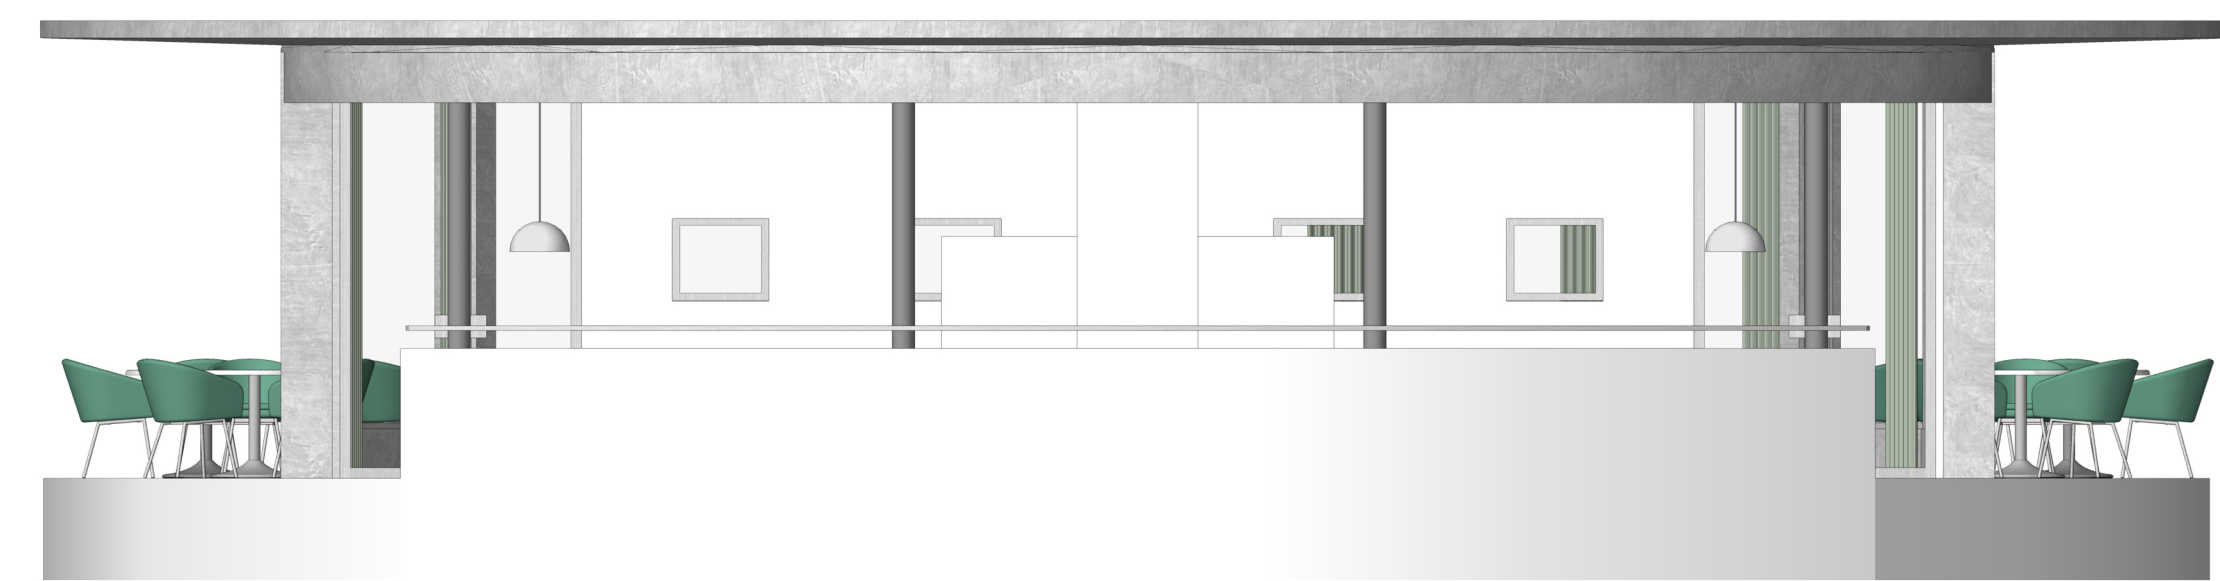

FACADE NORD-OUEST, 1:50




FACADE SUD-OUEST, 1:50

0 100 200 400 cm




MOOD BOARD

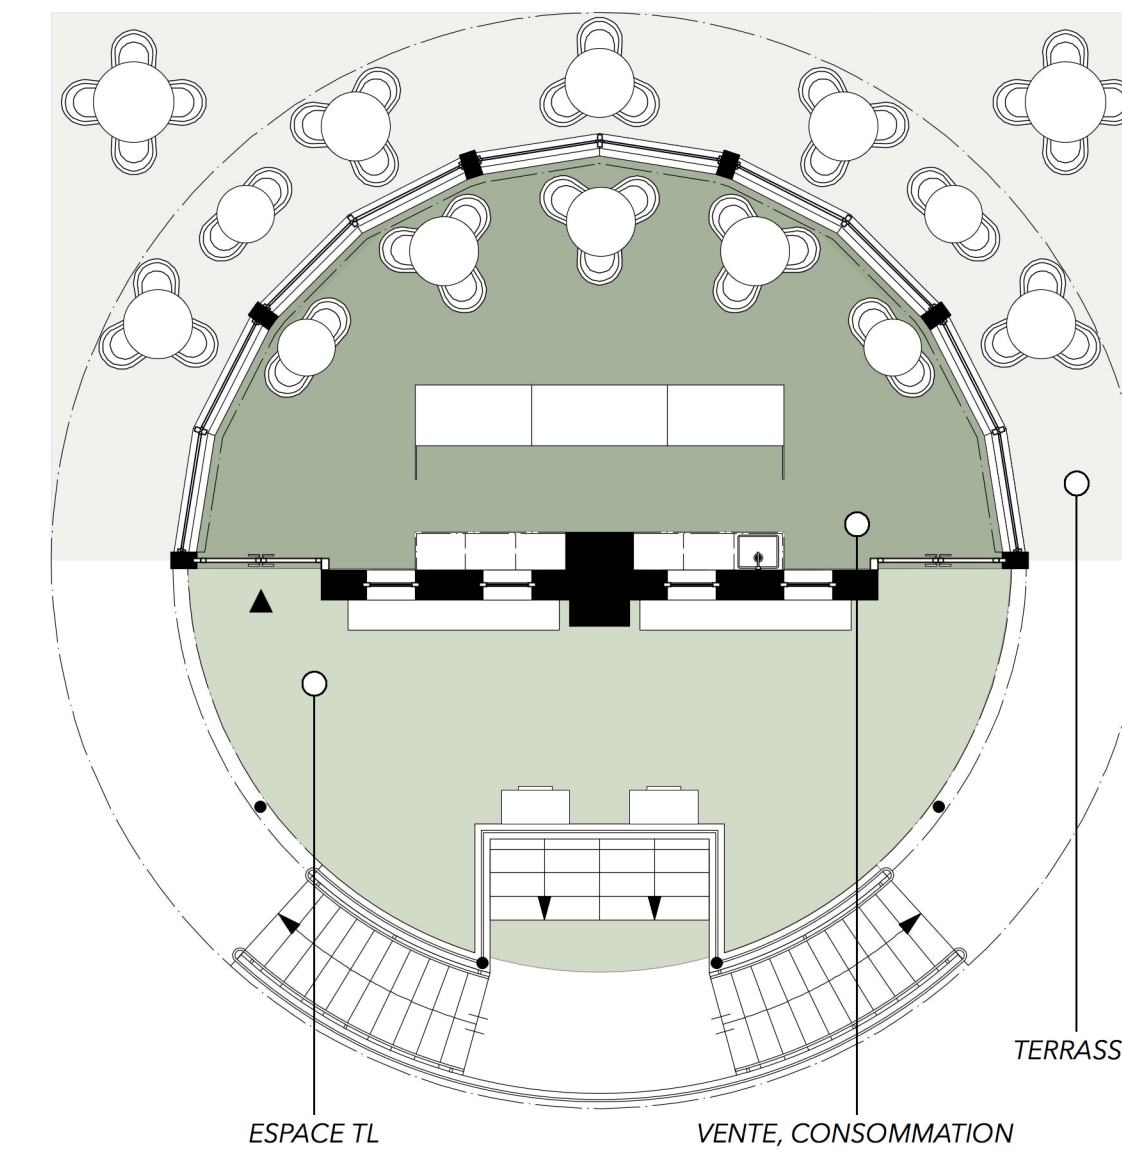

ESPACE TL VENTE, CONSOMMATION



TERRASSE

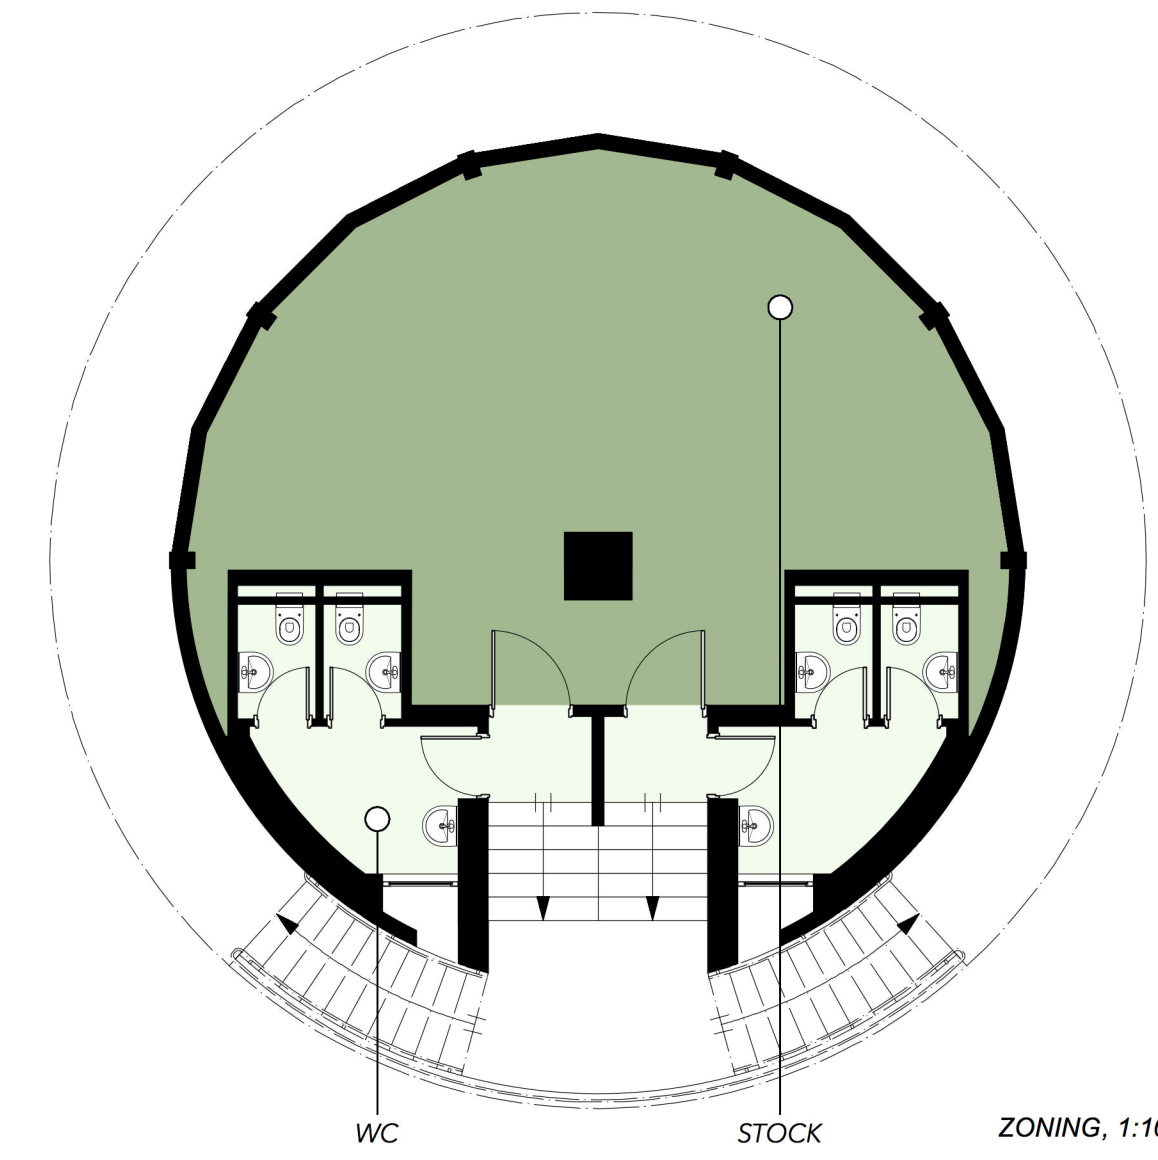


WC

STOCK


ZONING, 1:100

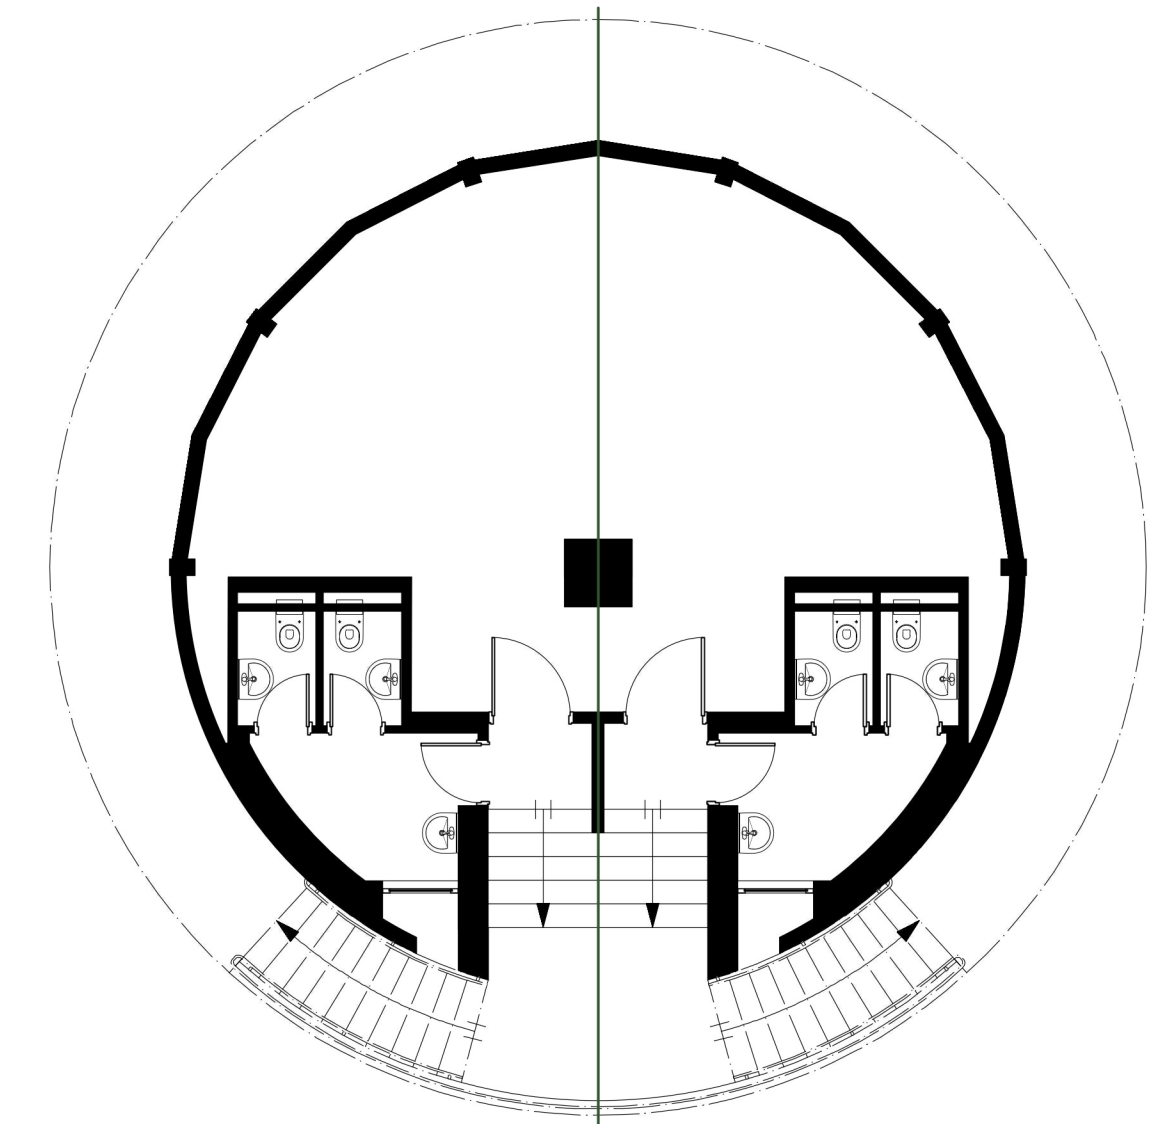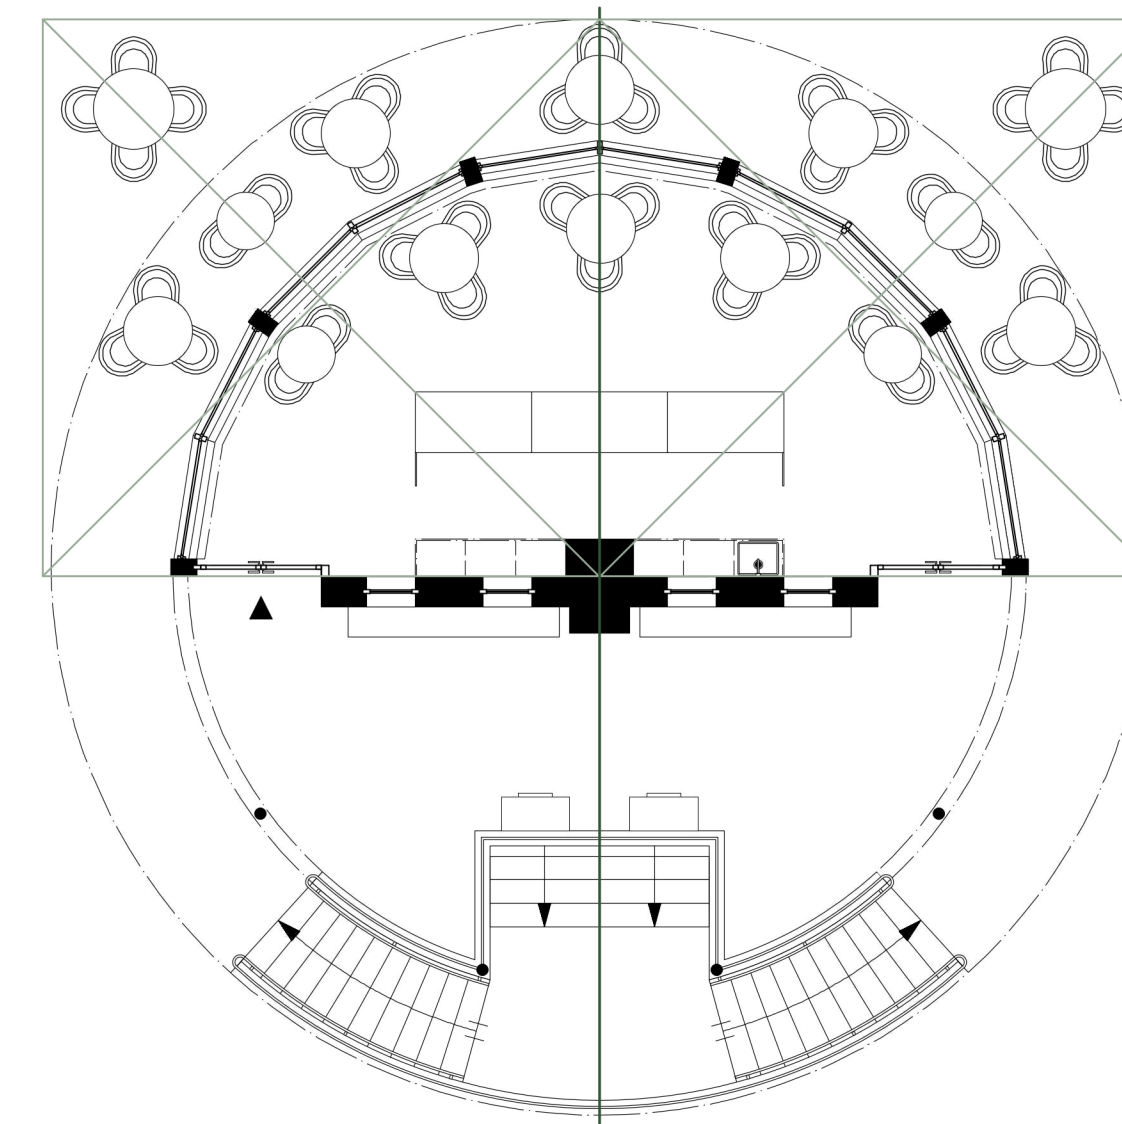

CONCEPT : SYMETRIE & CERCLE INSCRIT DANS UN CARRE, 1:100

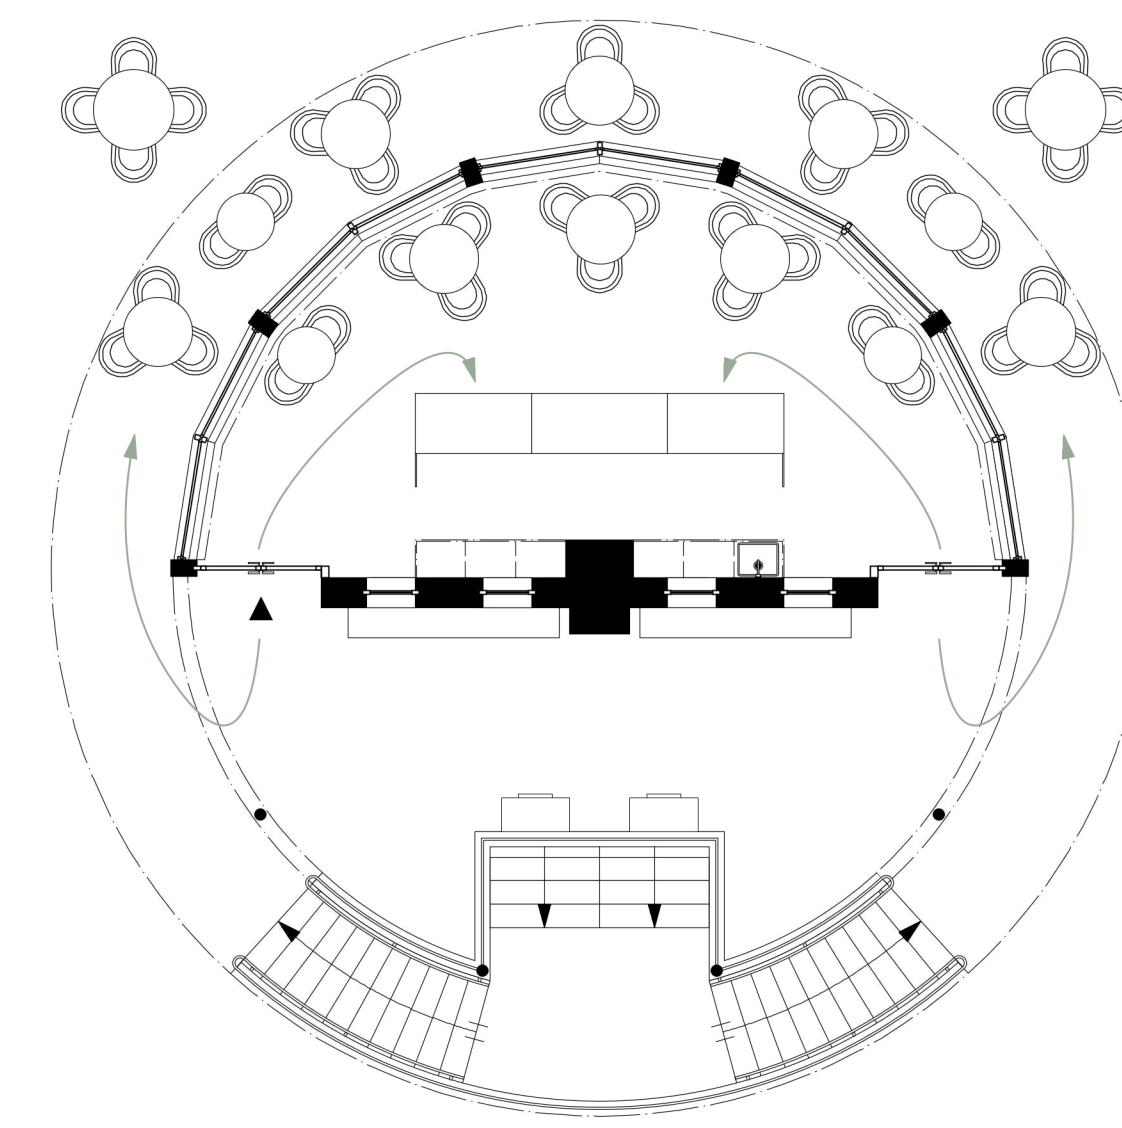

0 200 400 800 cm

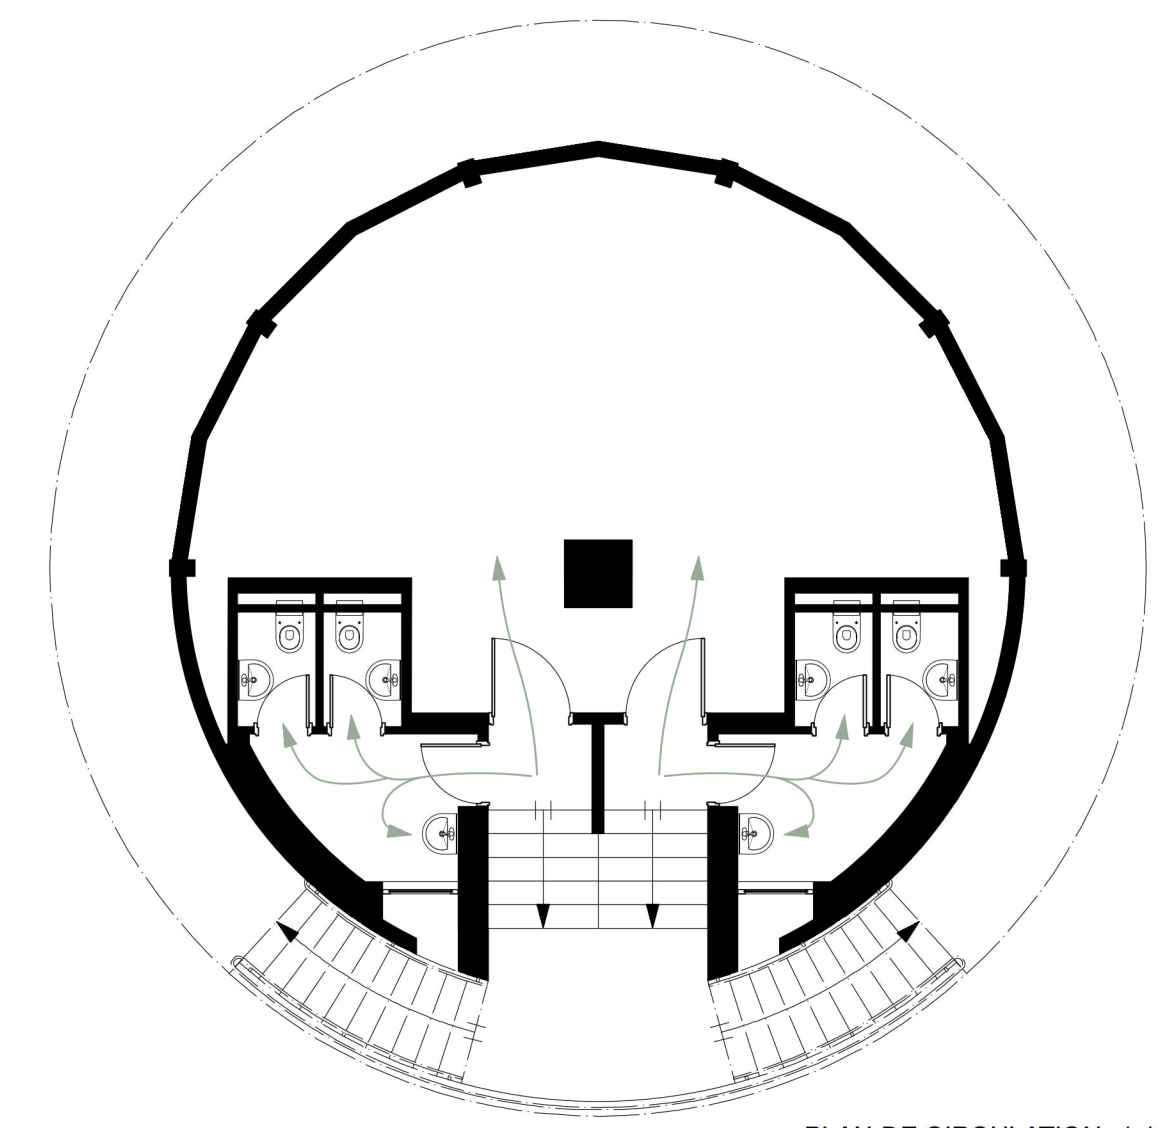

PLAN DE CIRCULATION, 1:100